




INSTITUTO SUPERIOR  
DE AGRICULTURA

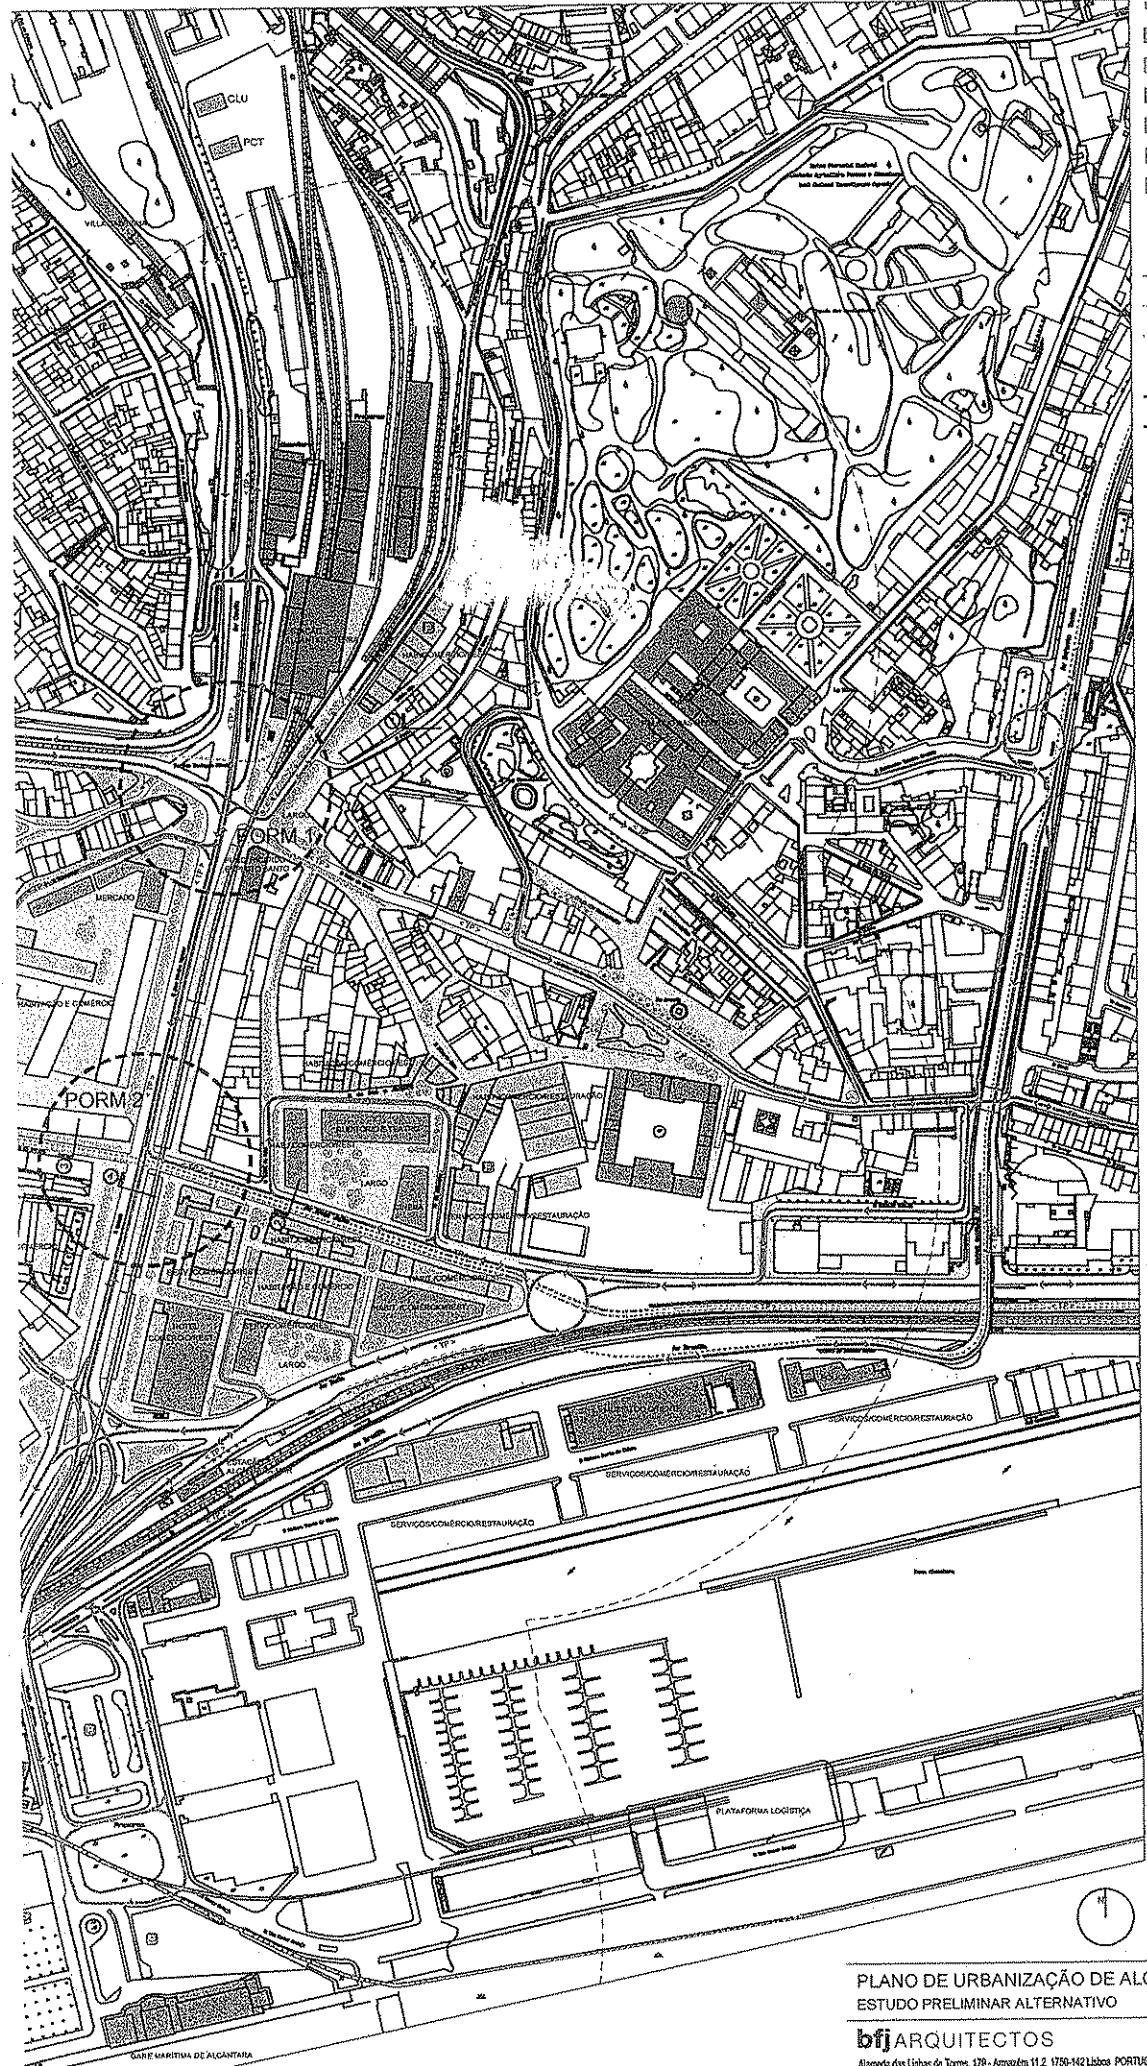

- LEGENDA:**
- EDIFÍCIOS RELEVANTES E/OU PATRIMONIAIS
  - EDIFÍCIOS A REABILITAR
  - EDIFÍCIOS NOVOS
  - ESPAÇOS PERMEÁVEIS
  - ESPAÇOS DENSAMENTE ARBORIZADOS
  - ESPAÇOS PEDONAIS
  - ÁRVORE NOVA A PLANTAR OU ANTIGA A RECUPERAR
  - PARQUE DE ESTACIONAMENTO PÚBLICO
  - LIMITE DE 300m<sup>2</sup> A PÉ DE PARQUE DE ESTACIONAMENTO
  - CAMINHO DE FERRO E TRAM-TRAIN
  - ELÉCTRICO
  - TRANSPORTES PÚBLICOS RODOVIÁRIOS
  - TRANSPORTE INDIVIDUAL
  - TRANSPORTE INDIVIDUAL (PROIBIDO A PESADOS)

**PLANO DE URBANIZAÇÃO DE ALCÂNTARA**  
ESTUDO PRELIMINAR ALTERNATIVO

**bfj ARQUITECTOS**  
Alameda das Lóbas de Torres, 178 - Armazém 11.2 - 1750-142 Lisboa PORTUGAL. T: (+351) 21 849 80 02 F: (+351) 21 842 17 96 E: bfj@bfjarc.com www.bfj.pt

Requerente: <b>LIVRAMENTO DE OBRAS DE ALCÂNTARA</b>	Arquitetos: <b>BERNARDO CAPOS PEREIRA</b>	Fichário: <b>1108PLU/07/07.01</b>
Engenheiro de Mobilidade e Sítio: <b>CARLOS GAVIÃO</b>	Data: <b>2011.07</b>	Escala: <b>1:2500</b>
Fase: <b>ESTUDO PRELIMINAR</b>	Desenho nº:	