


Este desenho é propriedade intelectual dos autores, não podendo ser reproduzido, alterado ou usado para outro fim, a não ser o previamente aprovado, sem autorização expressa dos mesmos (Dec-Lei 63/85 de 14 de Março).

Rectangular, 3700 x 2400  
388.31 m

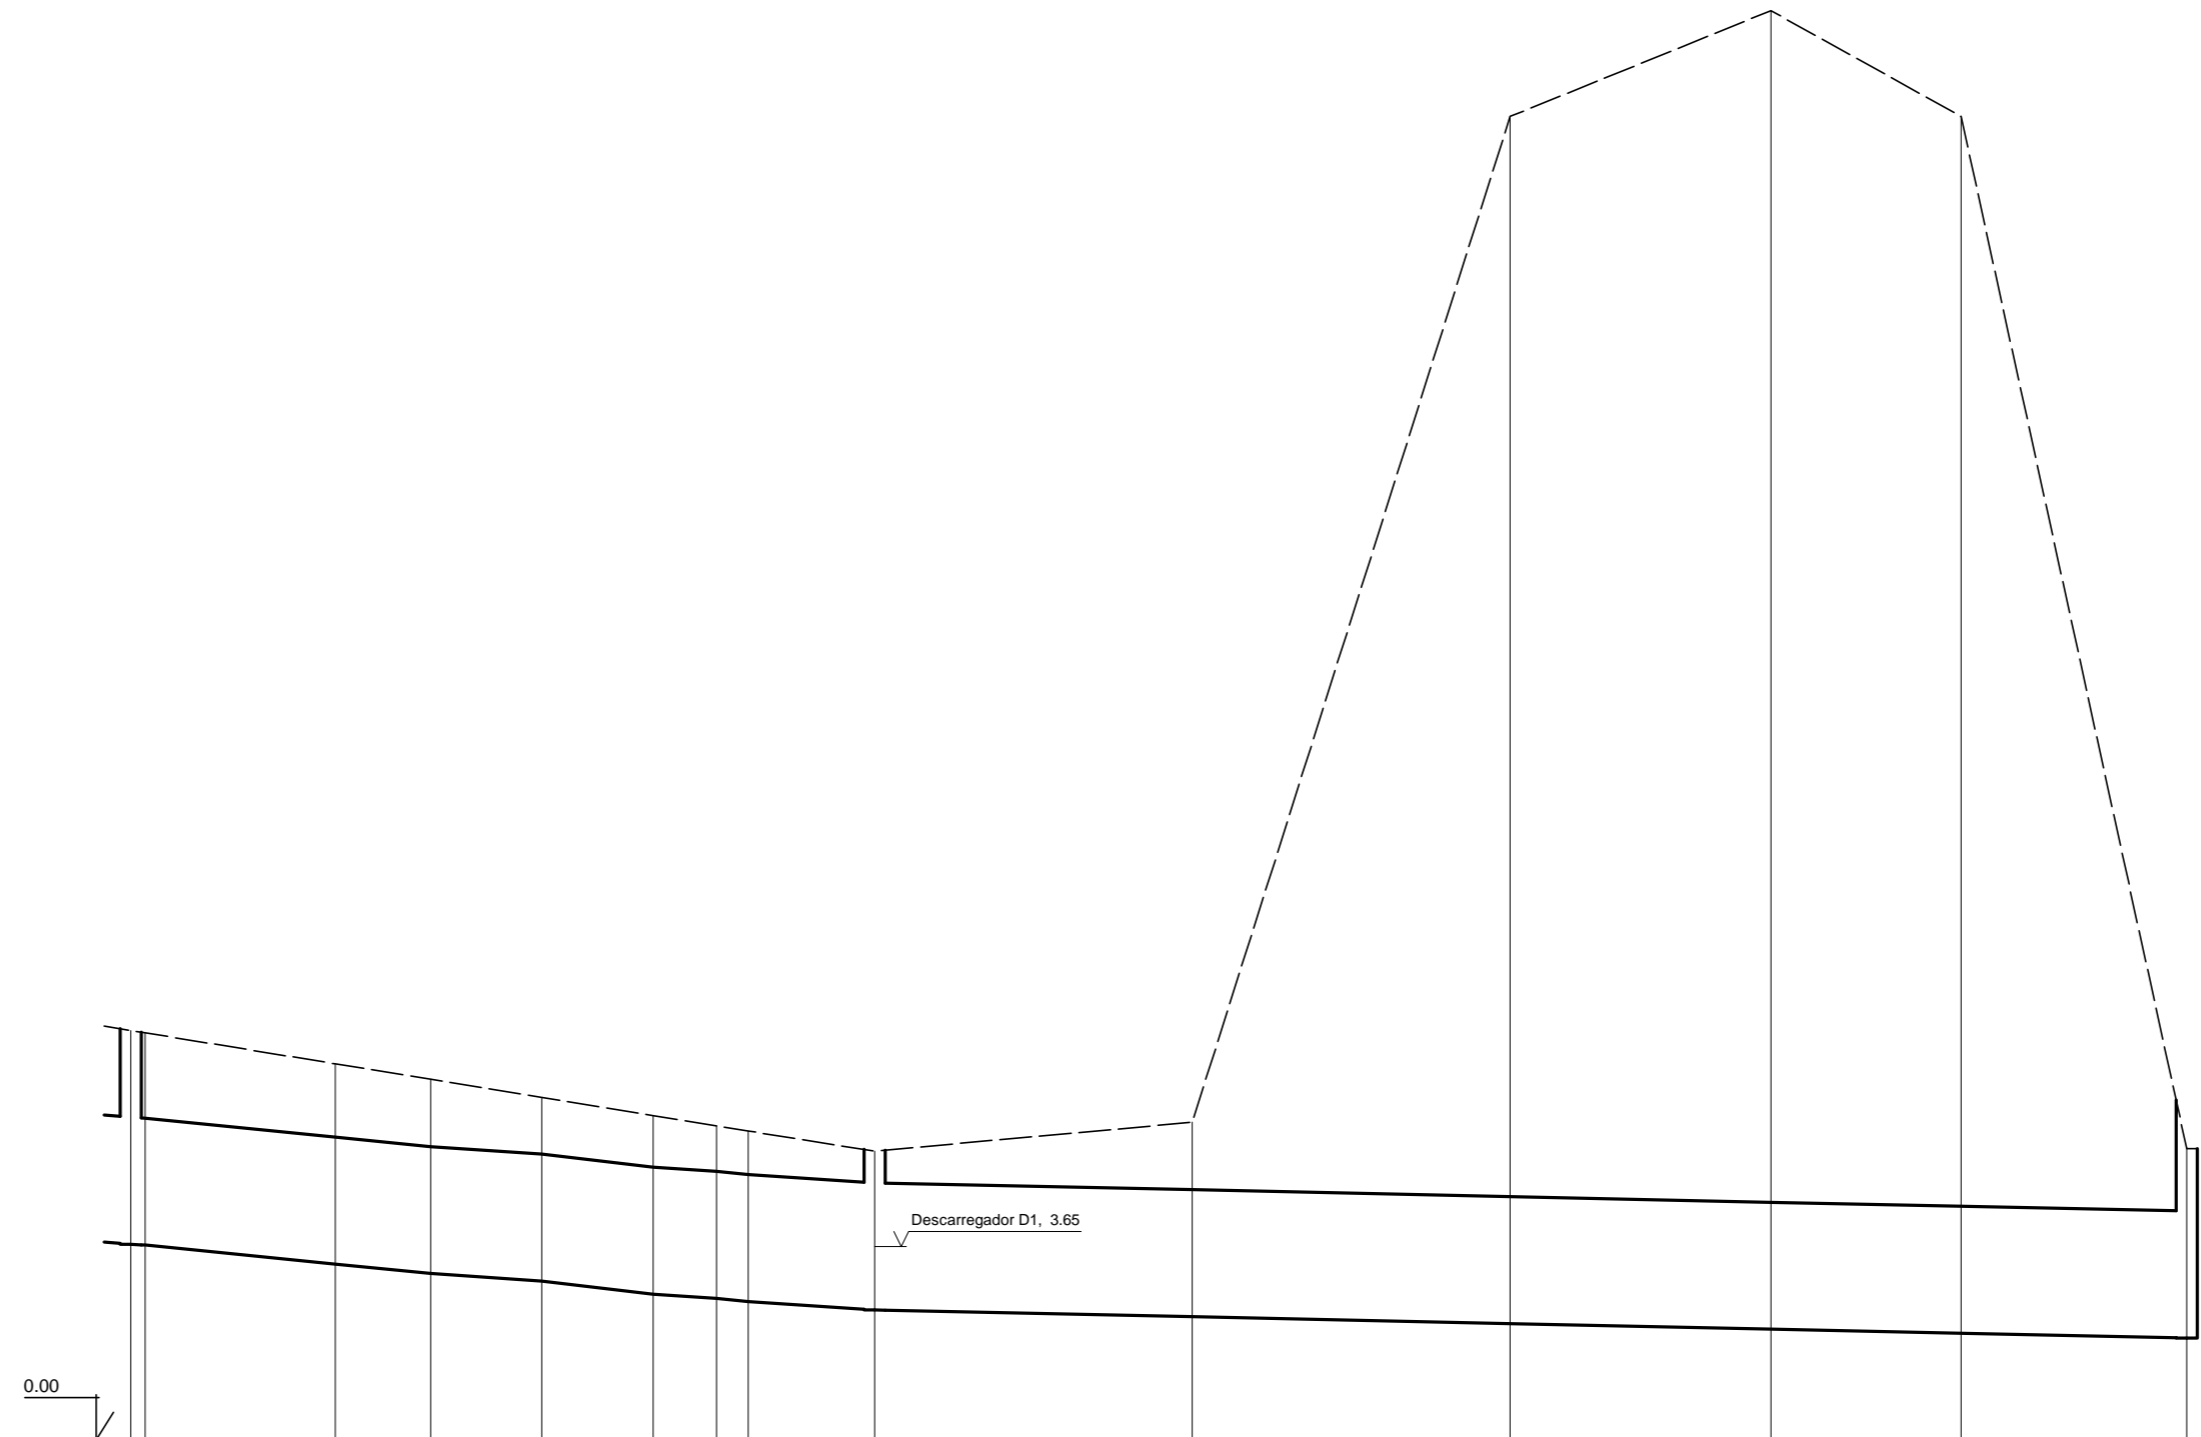

CAIXAS	Designação	Entrada Túnel													Descarga 1
COTAS (m)	Terreno	7.79	7.79	7.10	6.81	6.47	6.13	5.83	5.45	6.00	25.00	27.00	25.00	9.50	
	Soleira	3.89							2.65					1.92	
Profundidade da Soleira (m)		4.04						3.00						3.58	
DISTÂNCIAS (m)	Perfis	2.75	35.90	18.00	21.00	21.00	12.00	6.00	23.86	60.00	60.00	49.24	35.94	42.61	
	Caixas		140.51							247.80					
	Origem	6.9629	6.9629	6.9643	7.1343	7.3443	7.5543	7.7643	7.9743	8.1843	8.3943	8.6043	8.8143	9.0243	
Declives	(m/m)	0.00506	0.00997	0.00998	0.00669	0.01174	0.00665	0.01011	0.00668			0.00215			
Secções	(mm)									3700 x 2400					