


Este desenho é propriedade intelectual dos autores, não podendo ser reproduzido, alterado ou usado para outro fim, a não ser o previamente aprovado, sem autorização expressa dos mesmos (Dec-Lei 63/85 de 14 de Março).



Esc. 1:50 000

Extracto da Carta Militar de Portugal, Serviço Cartográfico do Exército, n.º596 e n.º605

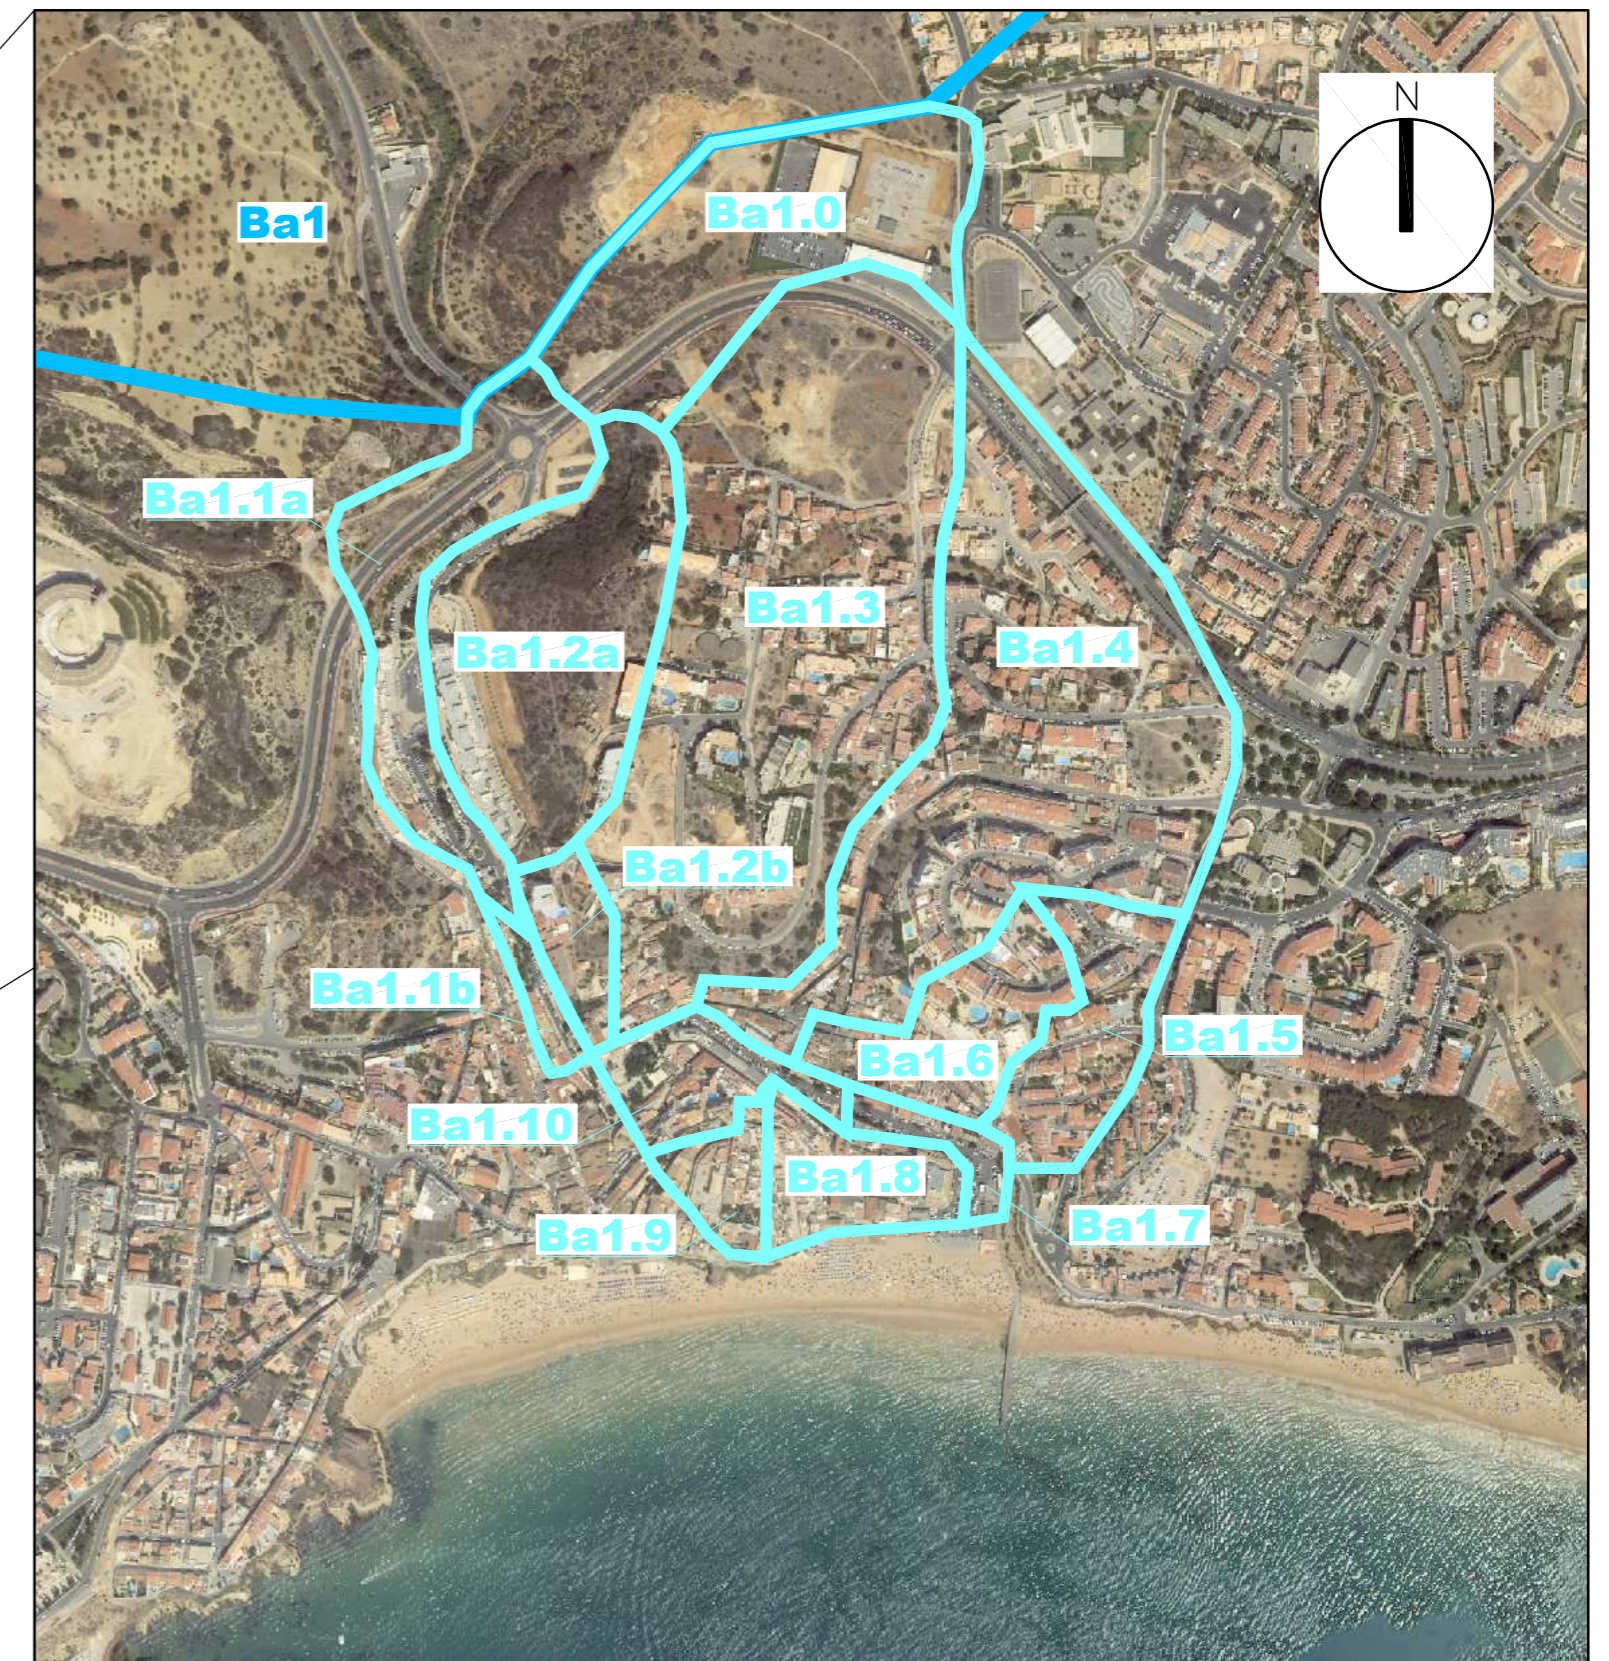

Esc. 1:10 000

Des A01 - PLANTA DE LOCALIZAÇÃO COM AS BACIAS DE DRENAGEM