



1:10.000



PLANTA DE LOCALIZAÇÃO

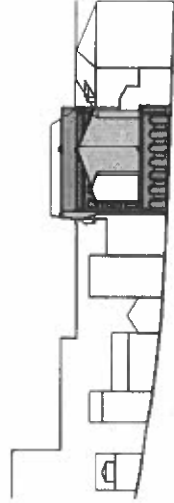

PERFIL TRANSVERSAL BALUARTE

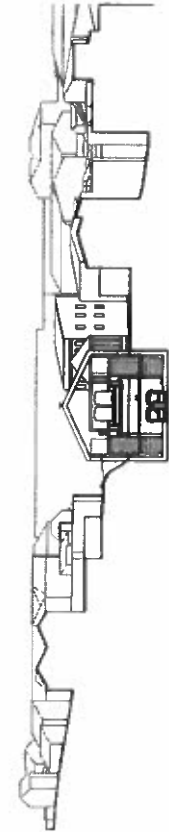

PERFIL TRANSVERSAL ESCUDO

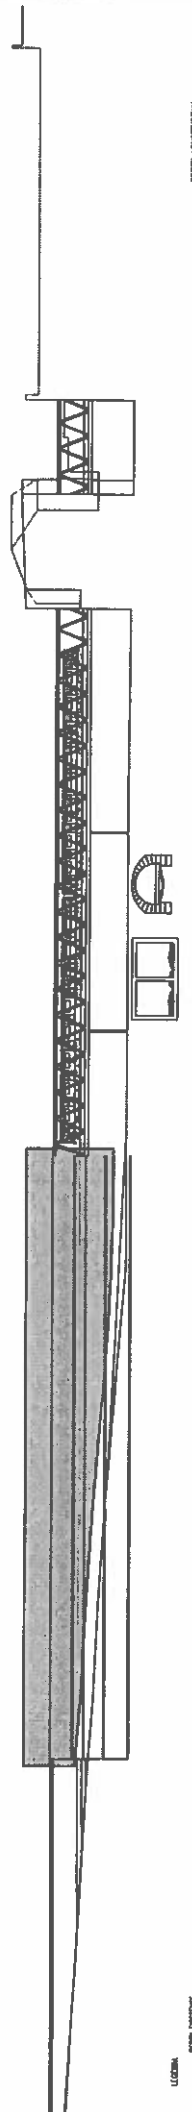



PERFIL LONGITUDINAL

LEGENDA

— PERFIL LONGITUDINAL


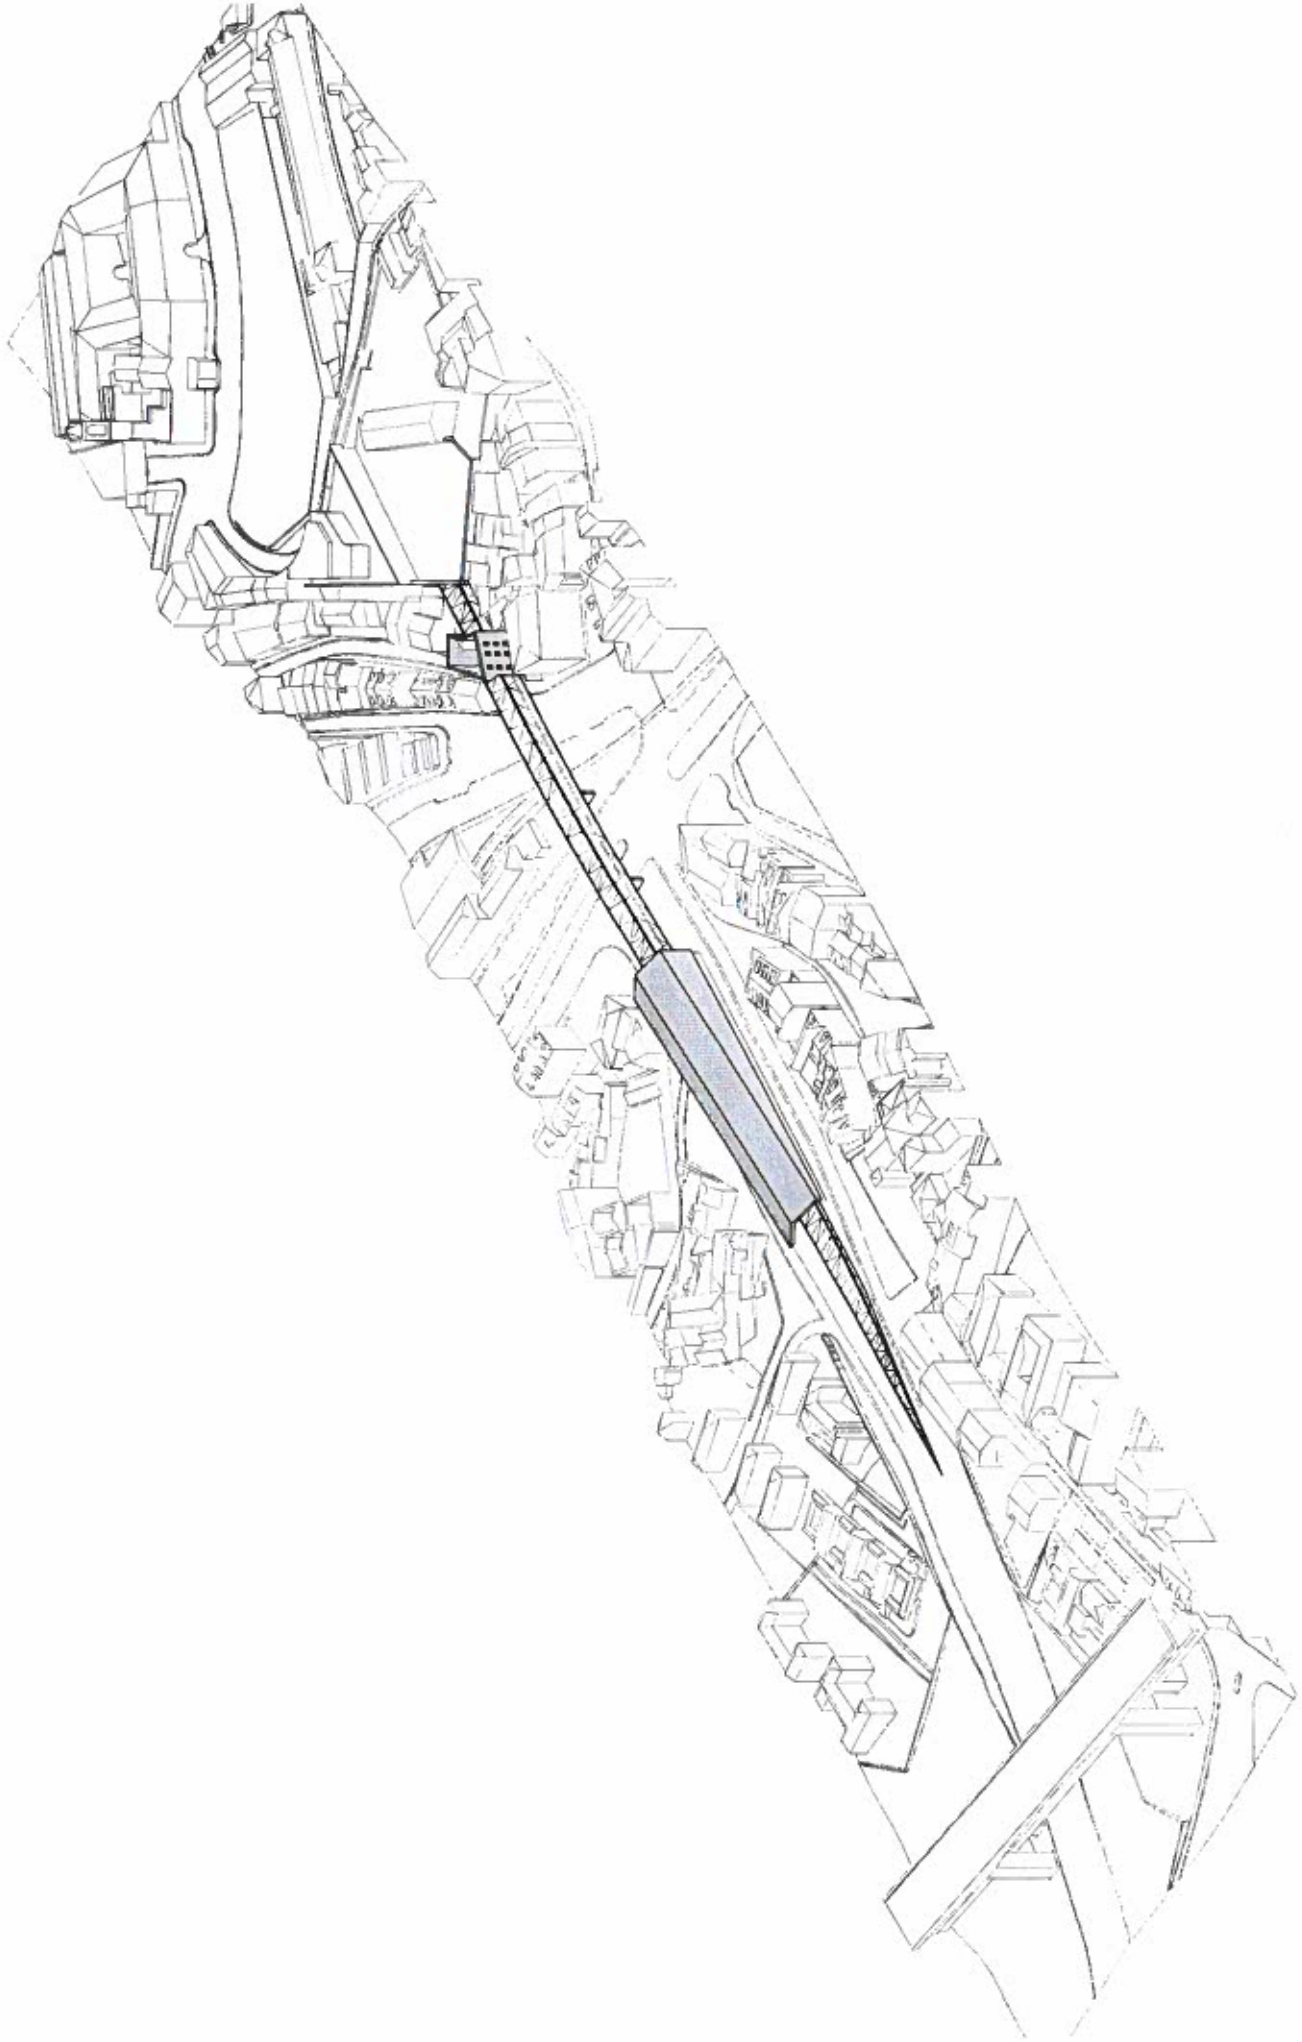

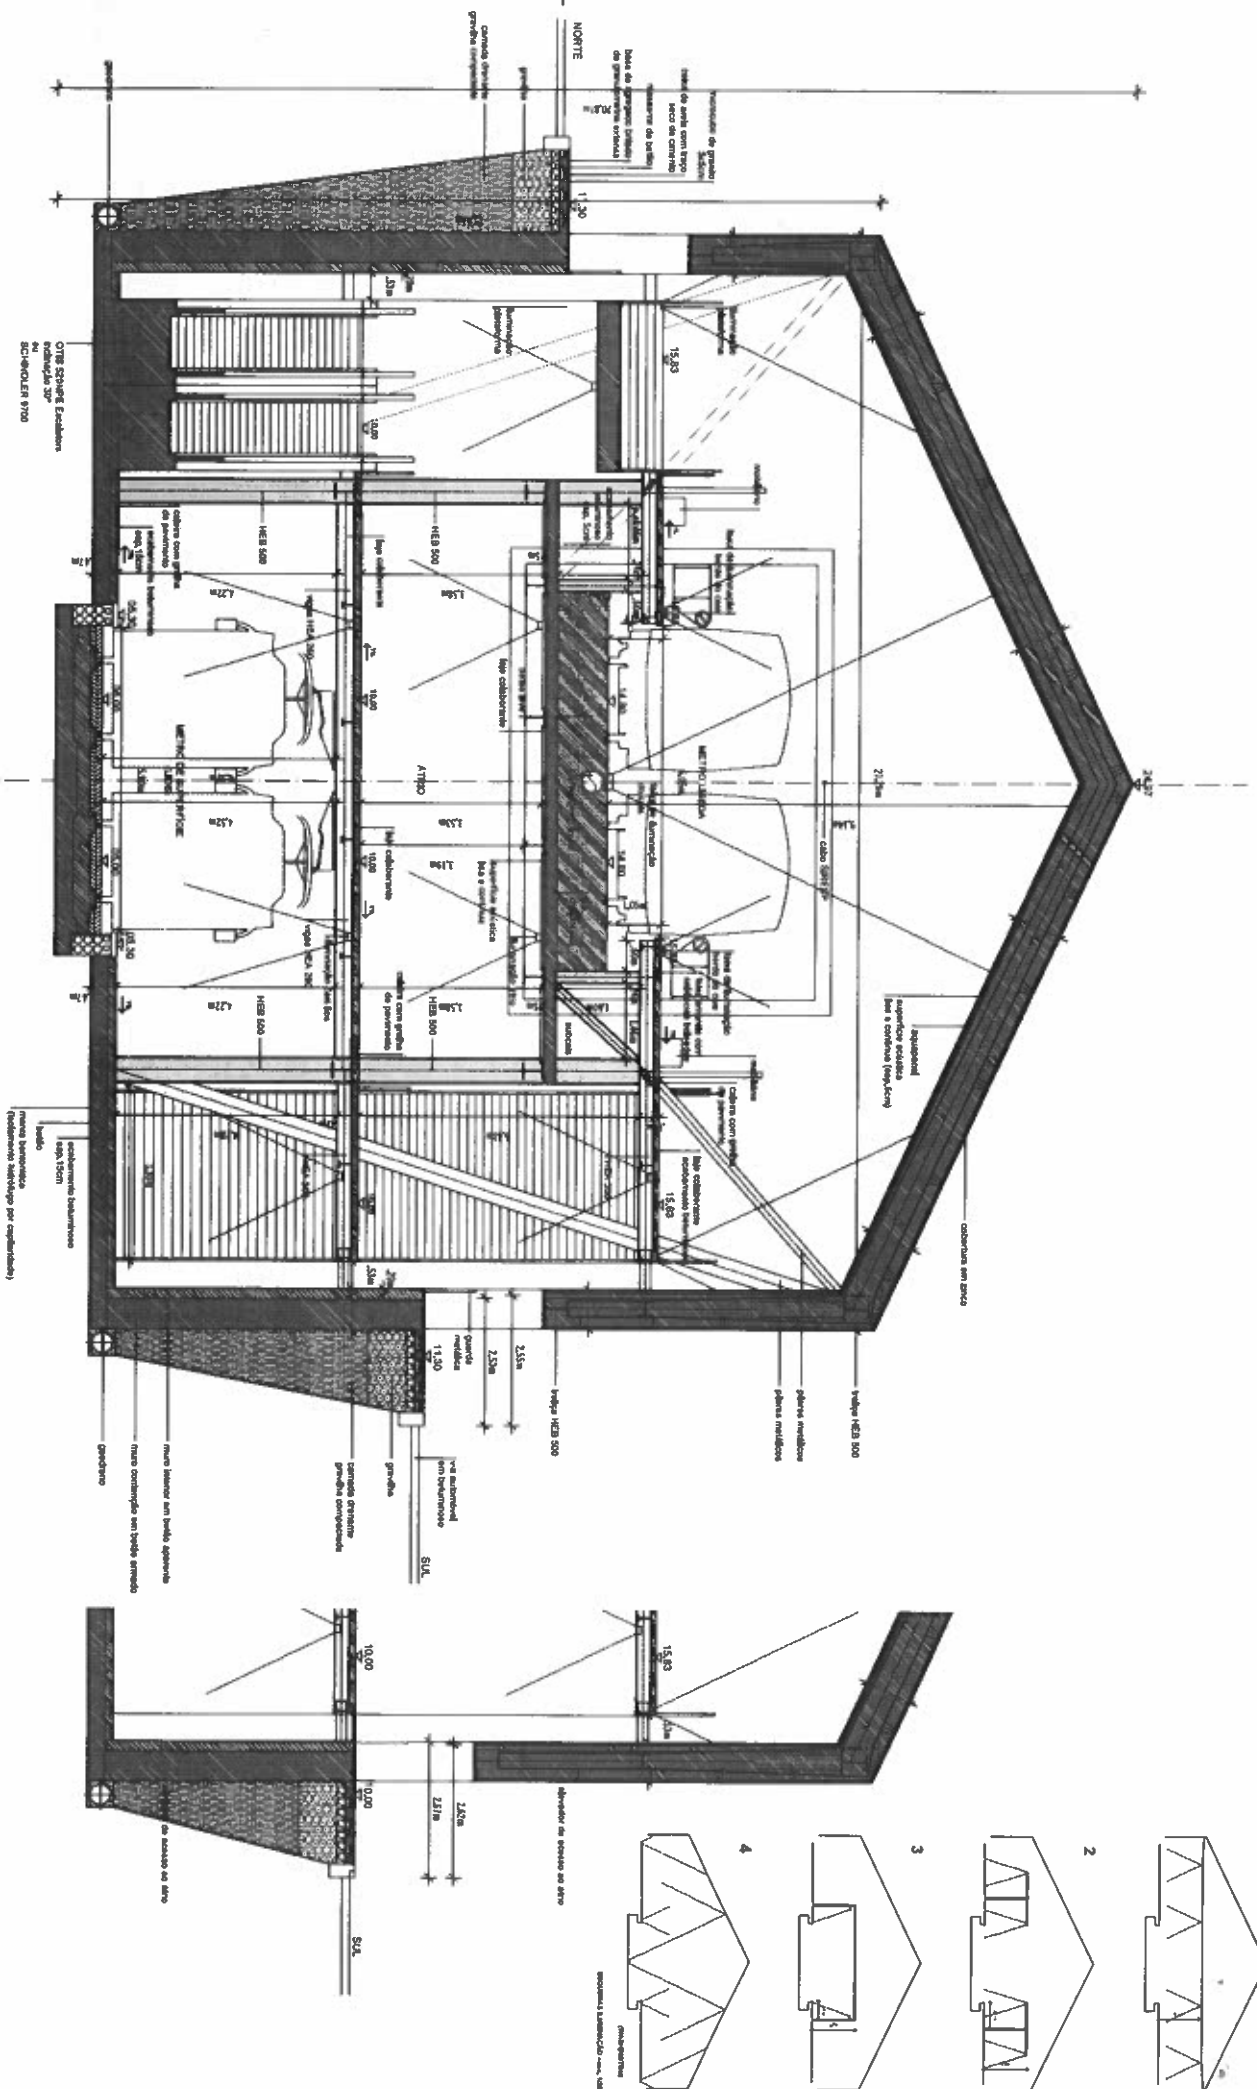

