


Este desenho é propriedade intelectual dos autores, não podendo ser reproduzido, alterado ou usado para outro fim, a não ser o previamente aprovado, sem autorização expressa dos mesmos (Dec-Lei 63/85 de 14 de Março).

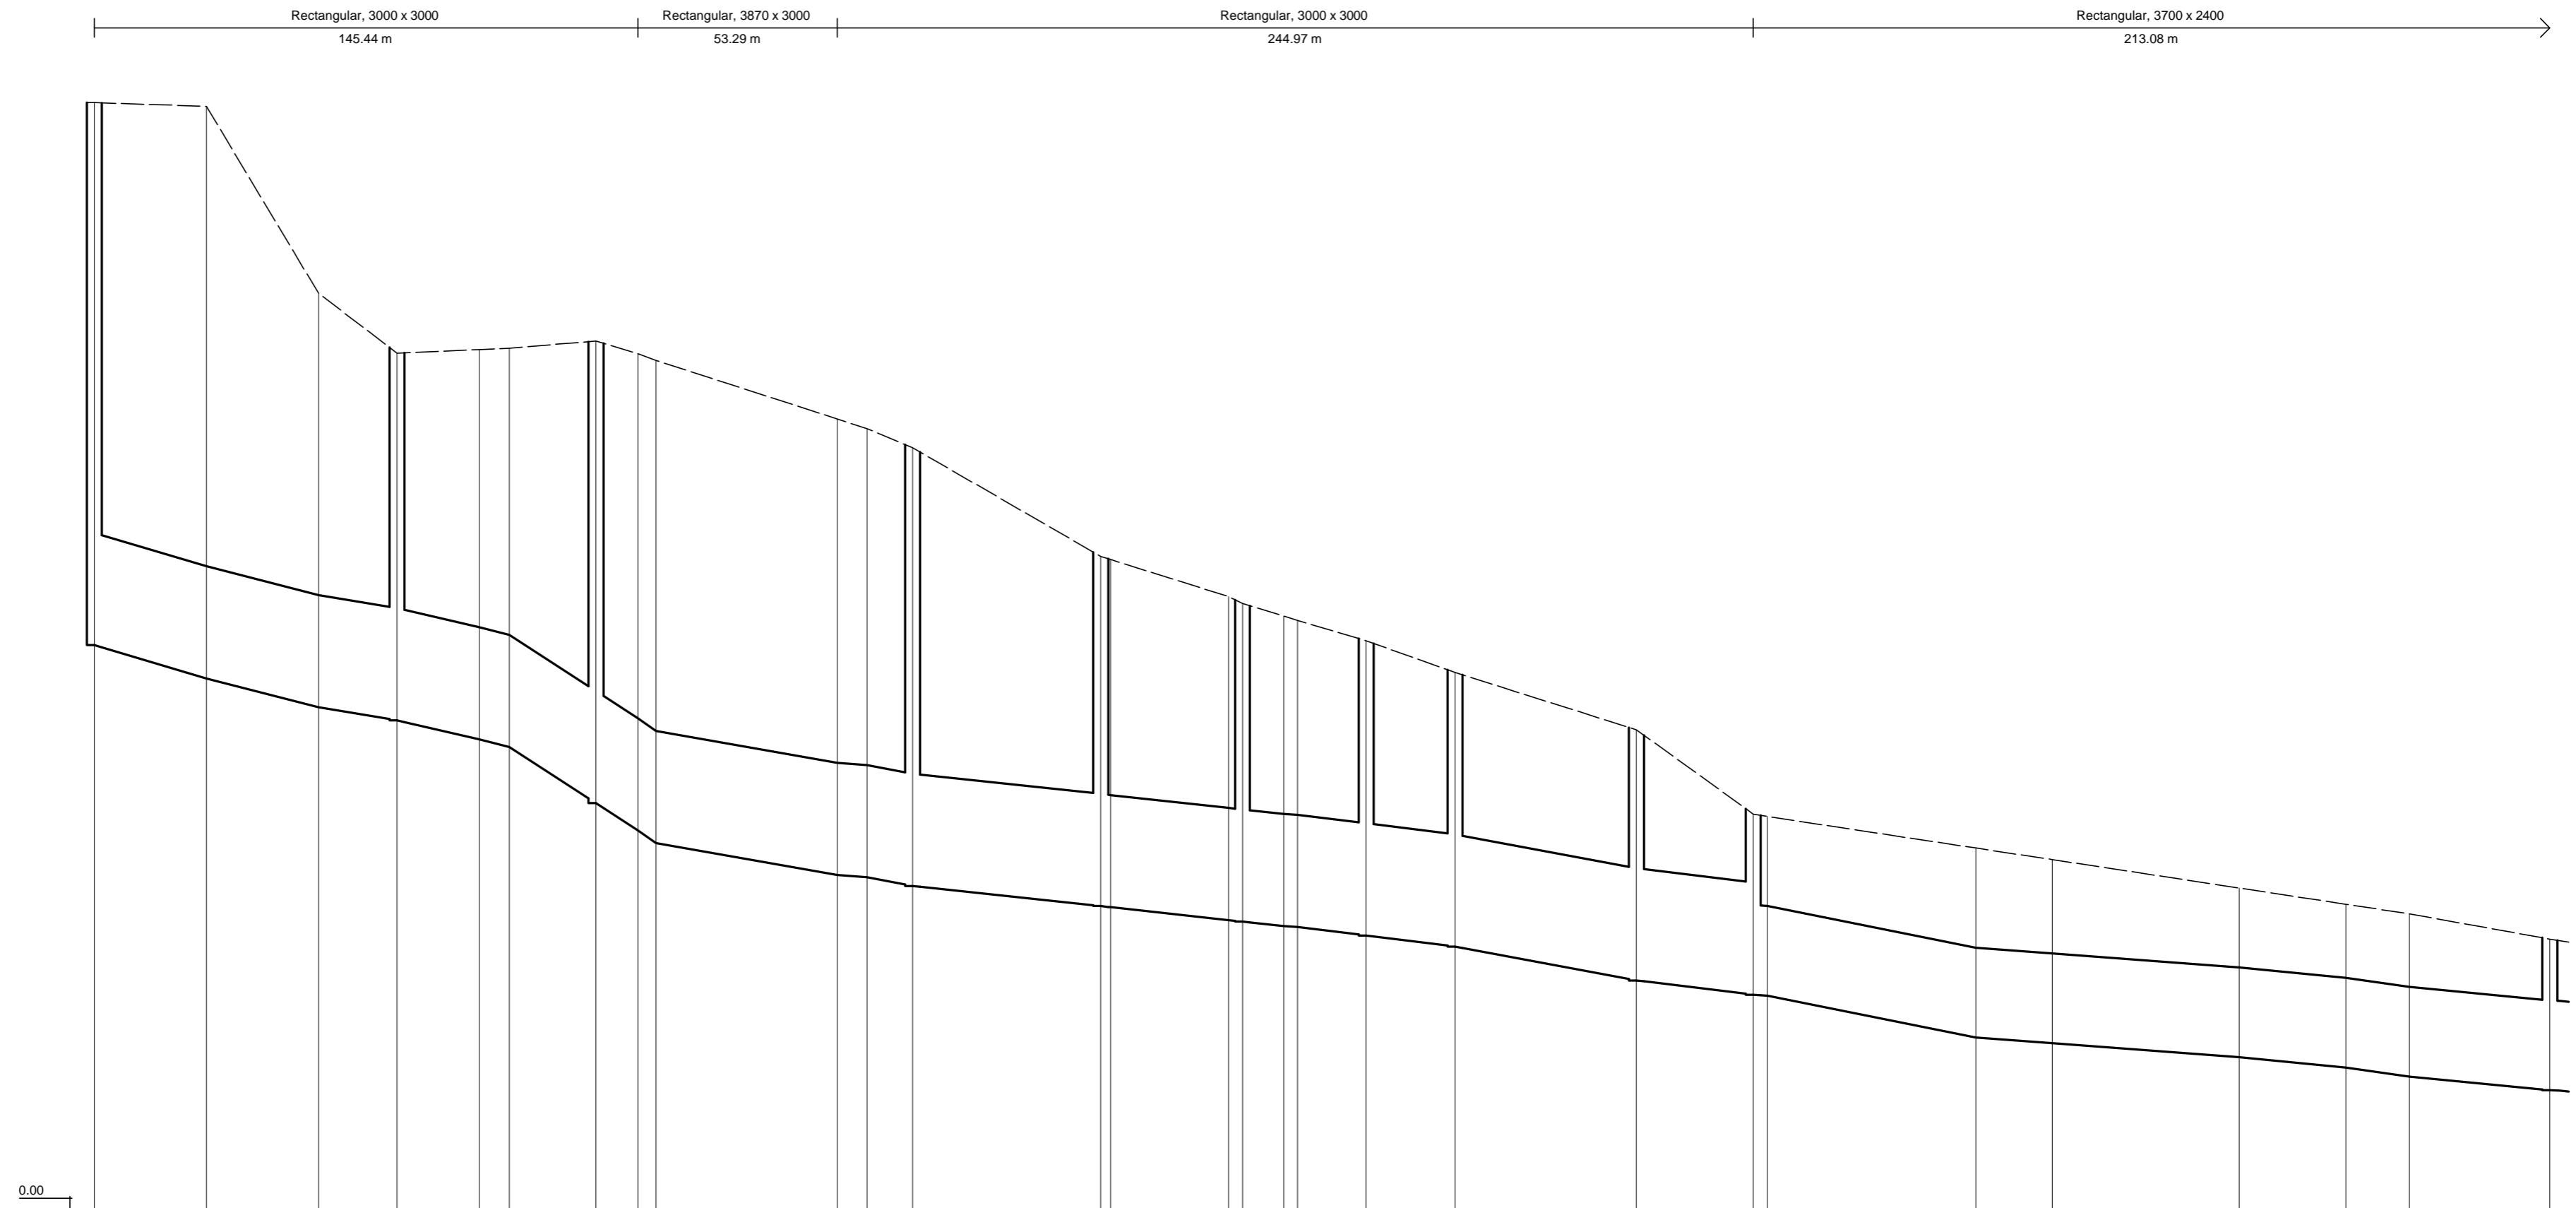

| CAIXAS                      |         | Designação |  | PE0     | PE1         |         |         |         | PE2     |         |         |             | PE3     |         |         |         | PE6     | PE9     |             | PE10    | PE11    | PE13    |         |         |         | PE15    |             |         |        |        | PE24   |
|-----------------------------|---------|------------|--|---------|-------------|---------|---------|---------|---------|---------|---------|-------------|---------|---------|---------|---------|---------|---------|-------------|---------|---------|---------|---------|---------|---------|---------|-------------|---------|--------|--------|--------|
| COTAS<br>(m)                | Terreno |            |  | 30.10   | 30.00       | 25.00   | 23.40   | 23.50   | 23.53   | 23.73   | 23.39   | 23.31       | 21.64   | 21.38   | 20.87   | 17.57   | 16.89   | 16.57   | 16.25       | 15.71   | 14.86   | 13.33   | 11.07   | 10.17   | 9.86    | 9.10    | 8.86        | 8.41    | 7.73   |        |        |
|                             | Soleira |            |  | 16.59   | 13.59       | 11.37   | 8.62    | 8.00    | 8.00    | 11.25   | 4.79    | 8.00        | 12.13   | 50.32   | 2.80    | 8.62    | 8.30    | 8.37    | 7.83        | 7.53    | 6.63    | 6.54    | 6.04    | 5.04    | 4.04    | 3.04    | 2.04        | 1.04    | 0.04   |        |        |
| Profundidade da Soleira (m) |         |            |  | 14.41   | 16.41       | 13.63   | 14.82   | 15.50   | 15.53   | 15.48   | 18.54   | 18.52       | 13.34   | 13.38   | 12.07   | 8.95    | 8.59    | 8.20    | 8.48        | 8.28    | 7.20    | 6.79    | 5.03    | 5.13    | 4.82    | 4.82    | 4.82        | 4.82    | 4.82   |        |        |
| DISTÂNCIAS<br>(m)           | Perfis  |            |  | 29.99   | 30.00       | 20.98   | 22.00   | 8.00    | 23.22   | 11.25   | 4.79    | 48.50       | 8.00    | 12.13   | 50.32   | 2.80    | 31.60   | 3.71    | 11.00       | 3.75    | 18.34   | 23.77   | 48.52   | 31.22   | 3.81    | 55.70   | 20.50       | 50.00   | 28.50  | 17.00  | 37.57  |
|                             | Caixas  |            |  |         | 80.98       |         | 53.22   |         |         |         |         | 84.67       |         |         | 50.32   |         | 37.91   |         |             | 33.09   | 23.77   | 48.52   | 31.22   |         |         |         | 213.08      |         |        |        |        |
|                             | Origem  |            |  | 0.00    | 29.99       | 59.99   | 80.98   | 102.98  | 110.98  | 134.19  | 145.44  | 156.44      | 168.73  | 180.73  | 206.73  | 218.86  | 240.15  | 243.86  | 247.57      | 251.28  | 255.03  | 258.74  | 303.39  | 307.10  | 310.81  | 314.52  | 318.23      | 321.94  | 325.65 | 329.36 | 333.07 |
| Declives (m/m)              |         |            |  | 0.02970 | 0.02570     | 0.01670 | 0.02314 | 0.02562 | 0.06466 | 0.06489 | 0.07054 | 0.01757     | 0.00789 | 0.01903 | 0.01065 | 0.01246 | 0.01092 | 0.01083 | 0.01240     | 0.01243 | 0.01865 | 0.01224 | 0.00755 | 0.01999 | 0.00747 | 0.00984 | 0.01426     | 0.00954 |        |        |        |
| Secções (mm)                |         |            |  |         | 3000 x 3000 |         |         |         |         |         |         | 3870 x 3000 |         |         |         |         |         |         | 3000 x 3000 |         |         |         |         |         |         |         | 3700 x 2400 |         |        |        |        |