





Este desenho é propriedade intelectual dos autores, não podendo ser reproduzido, alterado ou usado para outro fim, a não ser o previamente aprovado, sem autorização expressa dos mesmos (Dec-Lei 63/85 de 14 de Março).

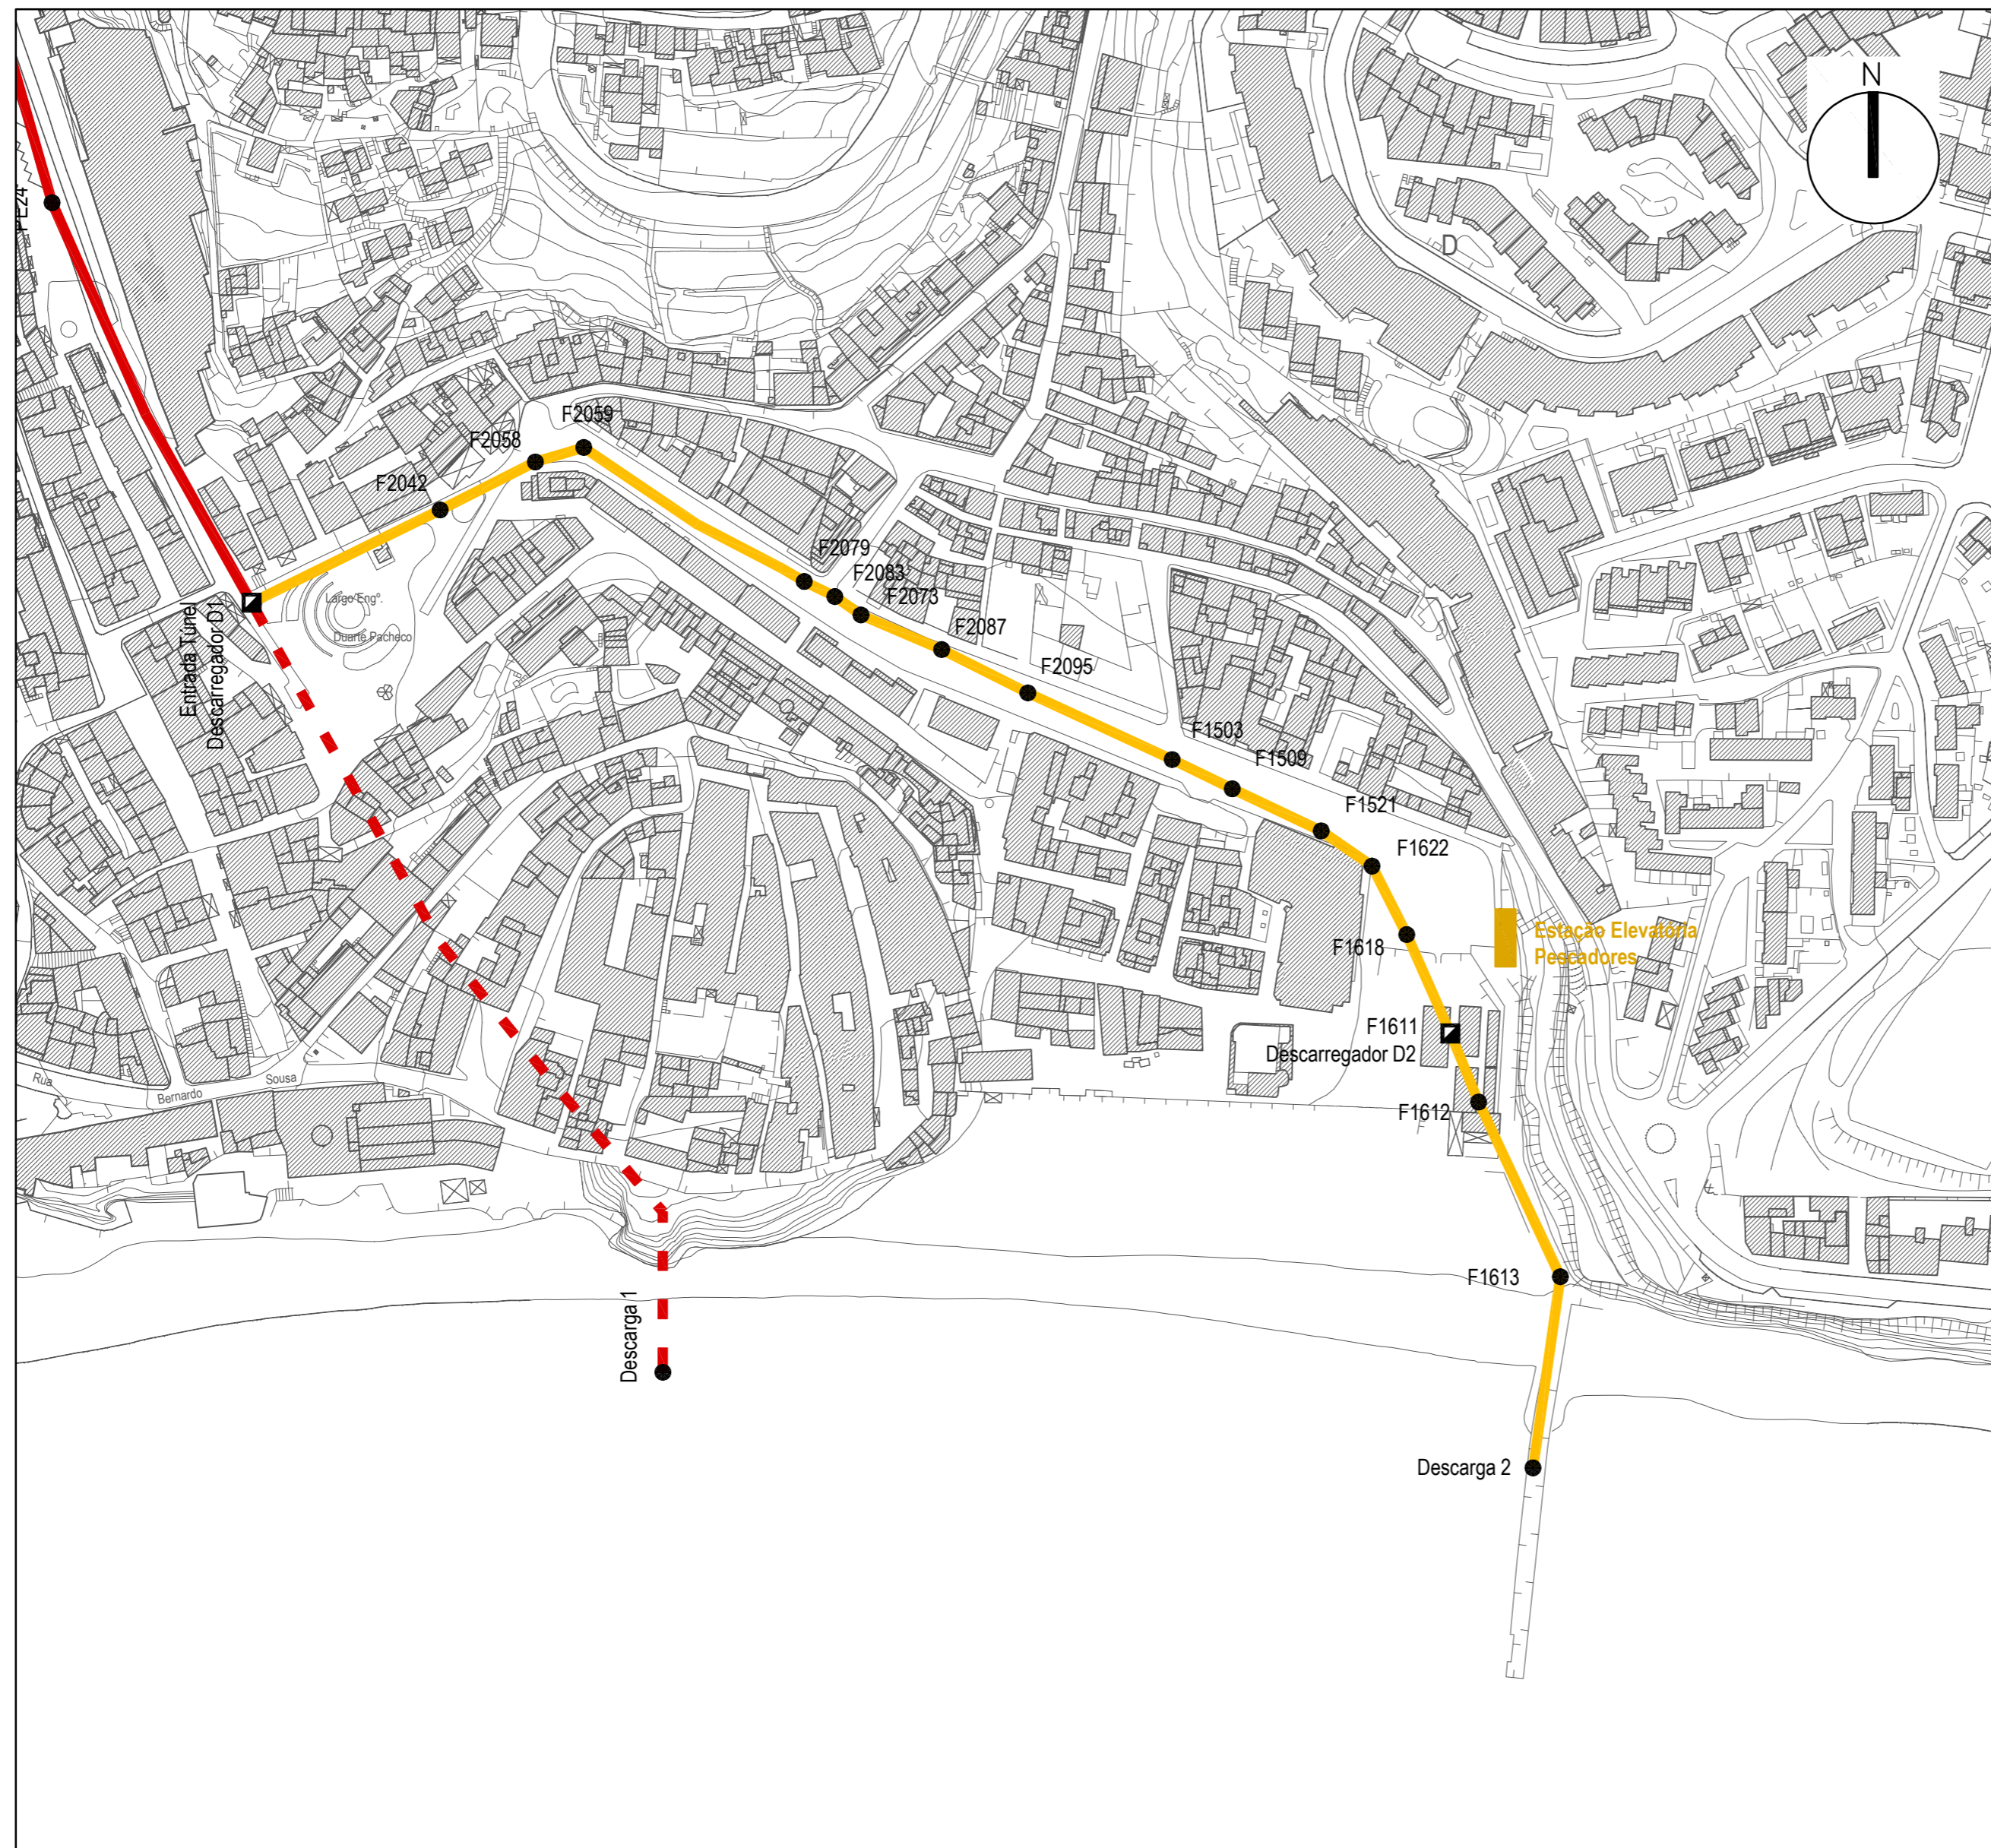

Esc. 1:2500

LEGENDA:

-  Túnel
-  Túnel (traçado provável)
-  Caneiro

Des A05 - PLANTA DE PORMENOR DO CANEIRO